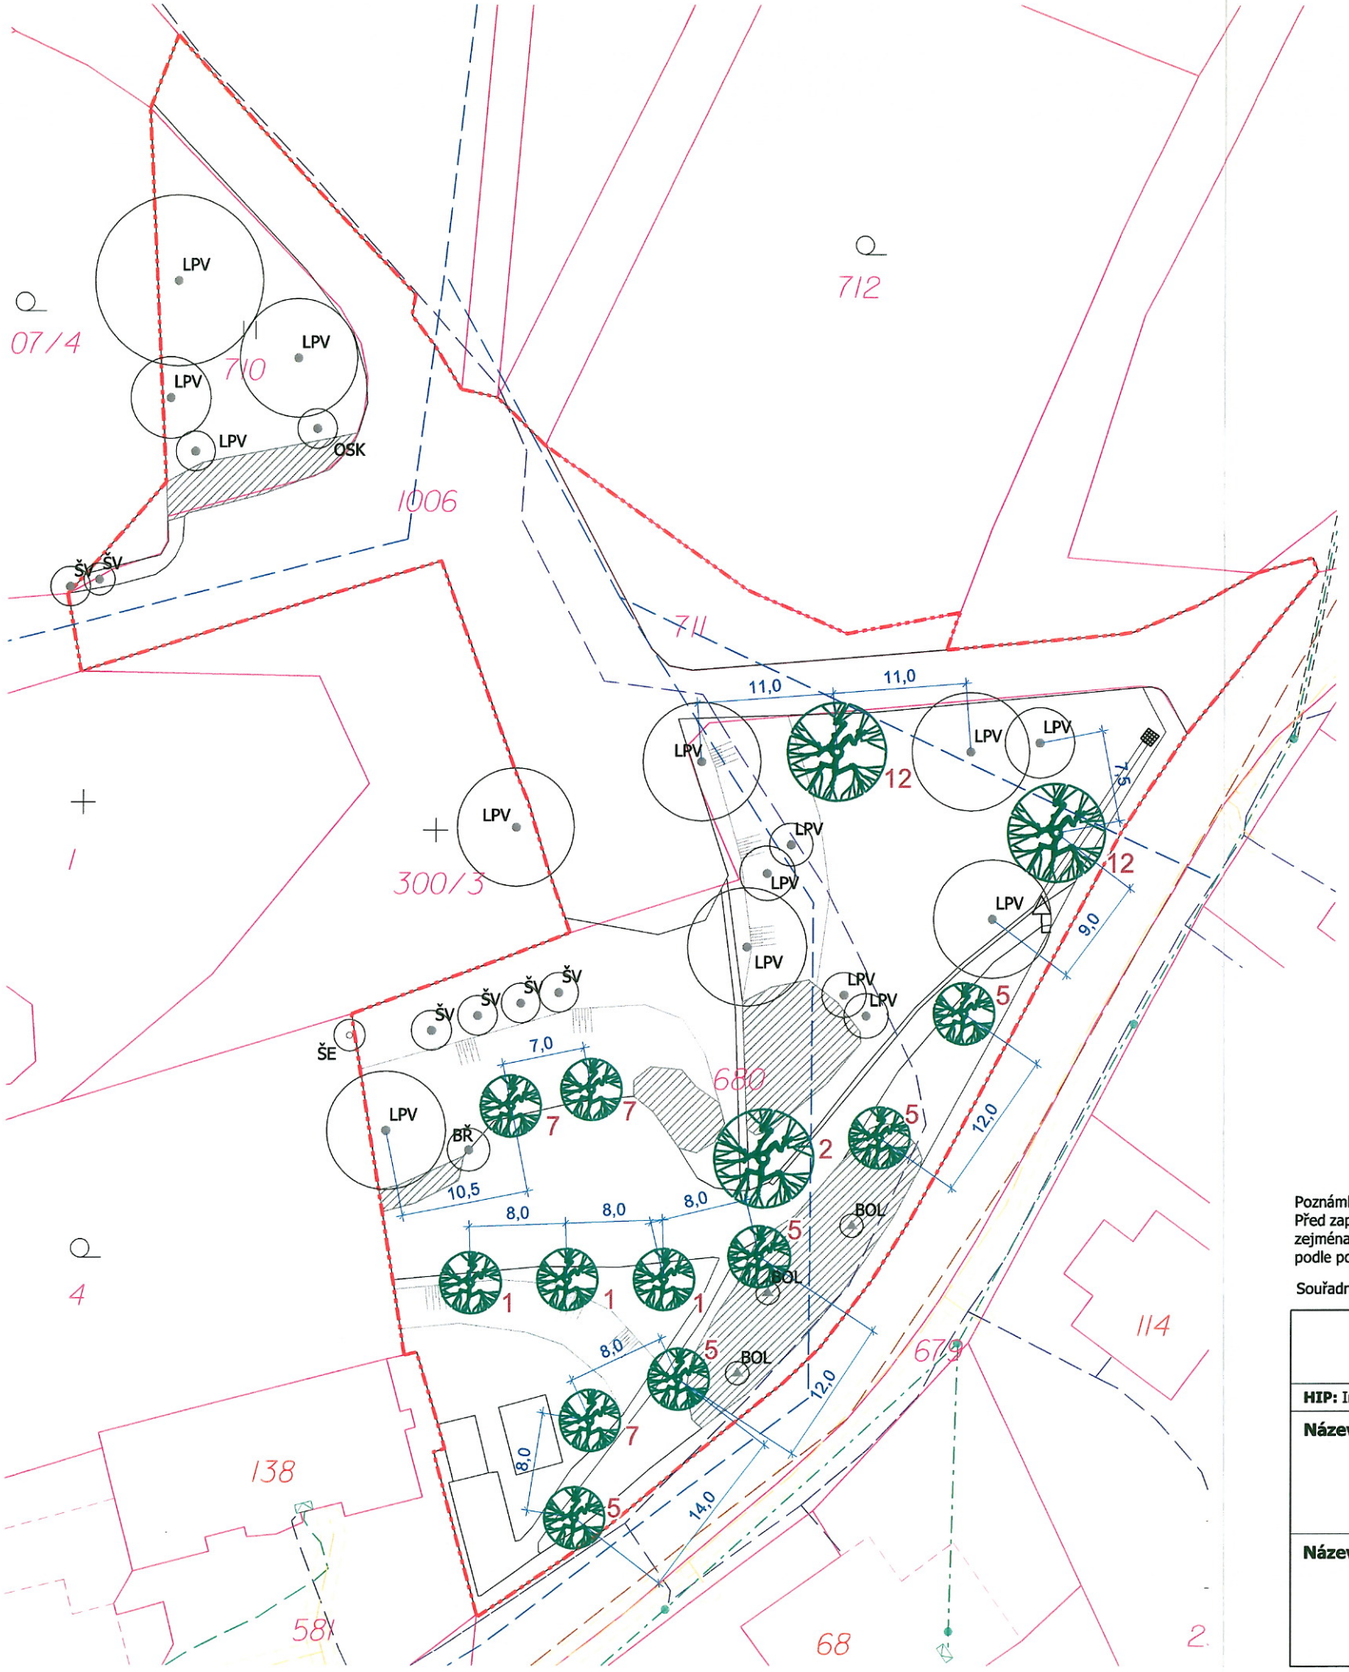


Legenda:

- Navržený strom listnatý
- 1 — Pořadové číslo navrženého druhu stromu
- Stávající soliterní stromy listnaté/jehličnaté s obvodem koruny dřeviny
- Stávající soliterní keře listnaté s obvodem koruny dřeviny
- Stávající skupina dřevin
- Dopravní značka
- Kanalizační poklop/vpusť
- Hranice úprav
- Hranice parcel KN
- 2079 — Číslo parcely KN

Označení stávajících dřevin

BOL – borovice lesní (*Pinus sylvestris*)
BŘ – bříza bělokorá (*Betula pendula*)
LPV – lípa velkolistá (*Tilia platyphyllos*)
OSK – jeřáb oskeruše (*Sorbus domestica*)
ŠE – šeřík obecný (*Syringa vulgaris*)
ŠV – slivoň švestka (*Prunus domestica*)

Vedení sítí technické infrastruktury

- sdělovací vedení podzemní (CETIN)
- vedení plynu STL (GasNet)
- vedení NN nadzemní (EON)
- vedení vodovodu (dle ÚP)
- vedení kanalizace (dle ÚP)

Navržený rostlinný materiál:

STROMY:
celkem 14 ks
1 – *Acer campestre* 'Elsrijk' – javor babyka – 3 ks
2 – *Acer pseudoplatanus* – javor klen – 1 ks
5 – *Malus* 'Professor Sprenger' – jabloň (okrasná) – 5 ks
7 – *Prunus avium* 'Plena' – třešeň ptačí – 3 ks
12 – *Tilia plytyphyllos* – lípa velkolistá – 2 ks

Atregia s.r.o.
Šebrov 215
679 22 Šebrov-Kateřina
IČ: 02017342 Tel.: 604 769 797

Poznámka:
Před započetím prací je nutno vytyčit všechny IS příslušnými správci sítí, včetně přípojek přímo na staveništi a provést jejich ochranu. Při veškerých zemních pracích, zejména výkopových je nutno chránit je takovým způsobem, aby nedošlo k jejich poškození. Při pracích v blízkosti podzemního vedení je nutno provádět výkopy ručně podle požadavků správců inženýrských sítí!

Souřadný systém: JTSK Výškový systém: Bpv Kótováno v metrech

Atregia	**Zpracovatel:** Atregia s.r.o. Šebrov 215, 679 22 Šebrov-Kateřina email: info@atregia.cz	**Investor:** Obec Vísky Vísky 96, 679 33 Vísky email: starosta@visky.cz, tel.: +420 602 745 580	
HIP: Ing. Barbora Májková	**Zpracoval:** Ing. Martin Pařízek	**Zpracovatel části PD:**	
Název akce: Výsadba stromů v obci Vísky		Datum: 12/2020 Stupeň: DPS Měřítko: 1:500 Číslo zakázky: 198/2020	Autorizační razítko:
Název výkresu: Situace návrhu Lokalita 1 – okolo kostela		Formát: 2xA4 Číslo výkresu: 02a Číslo paré: 2	