




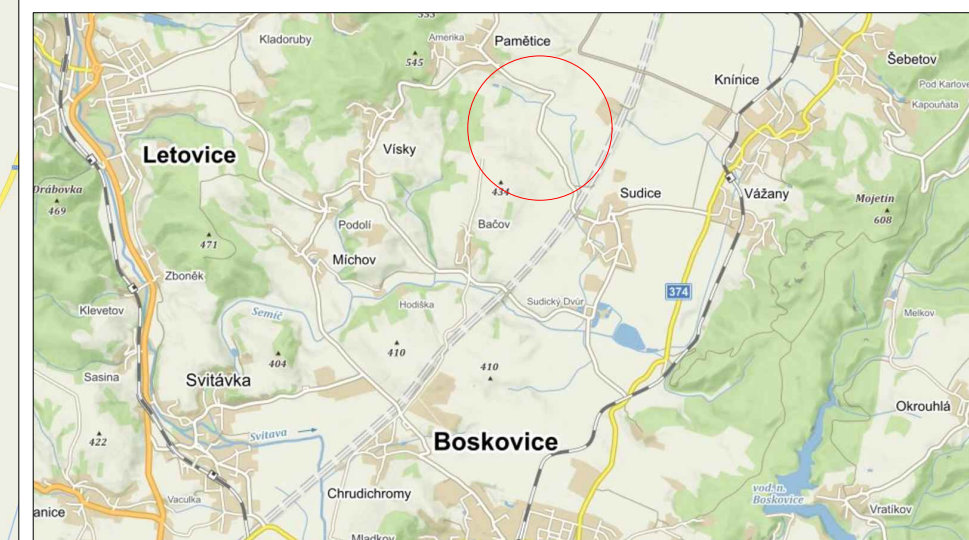
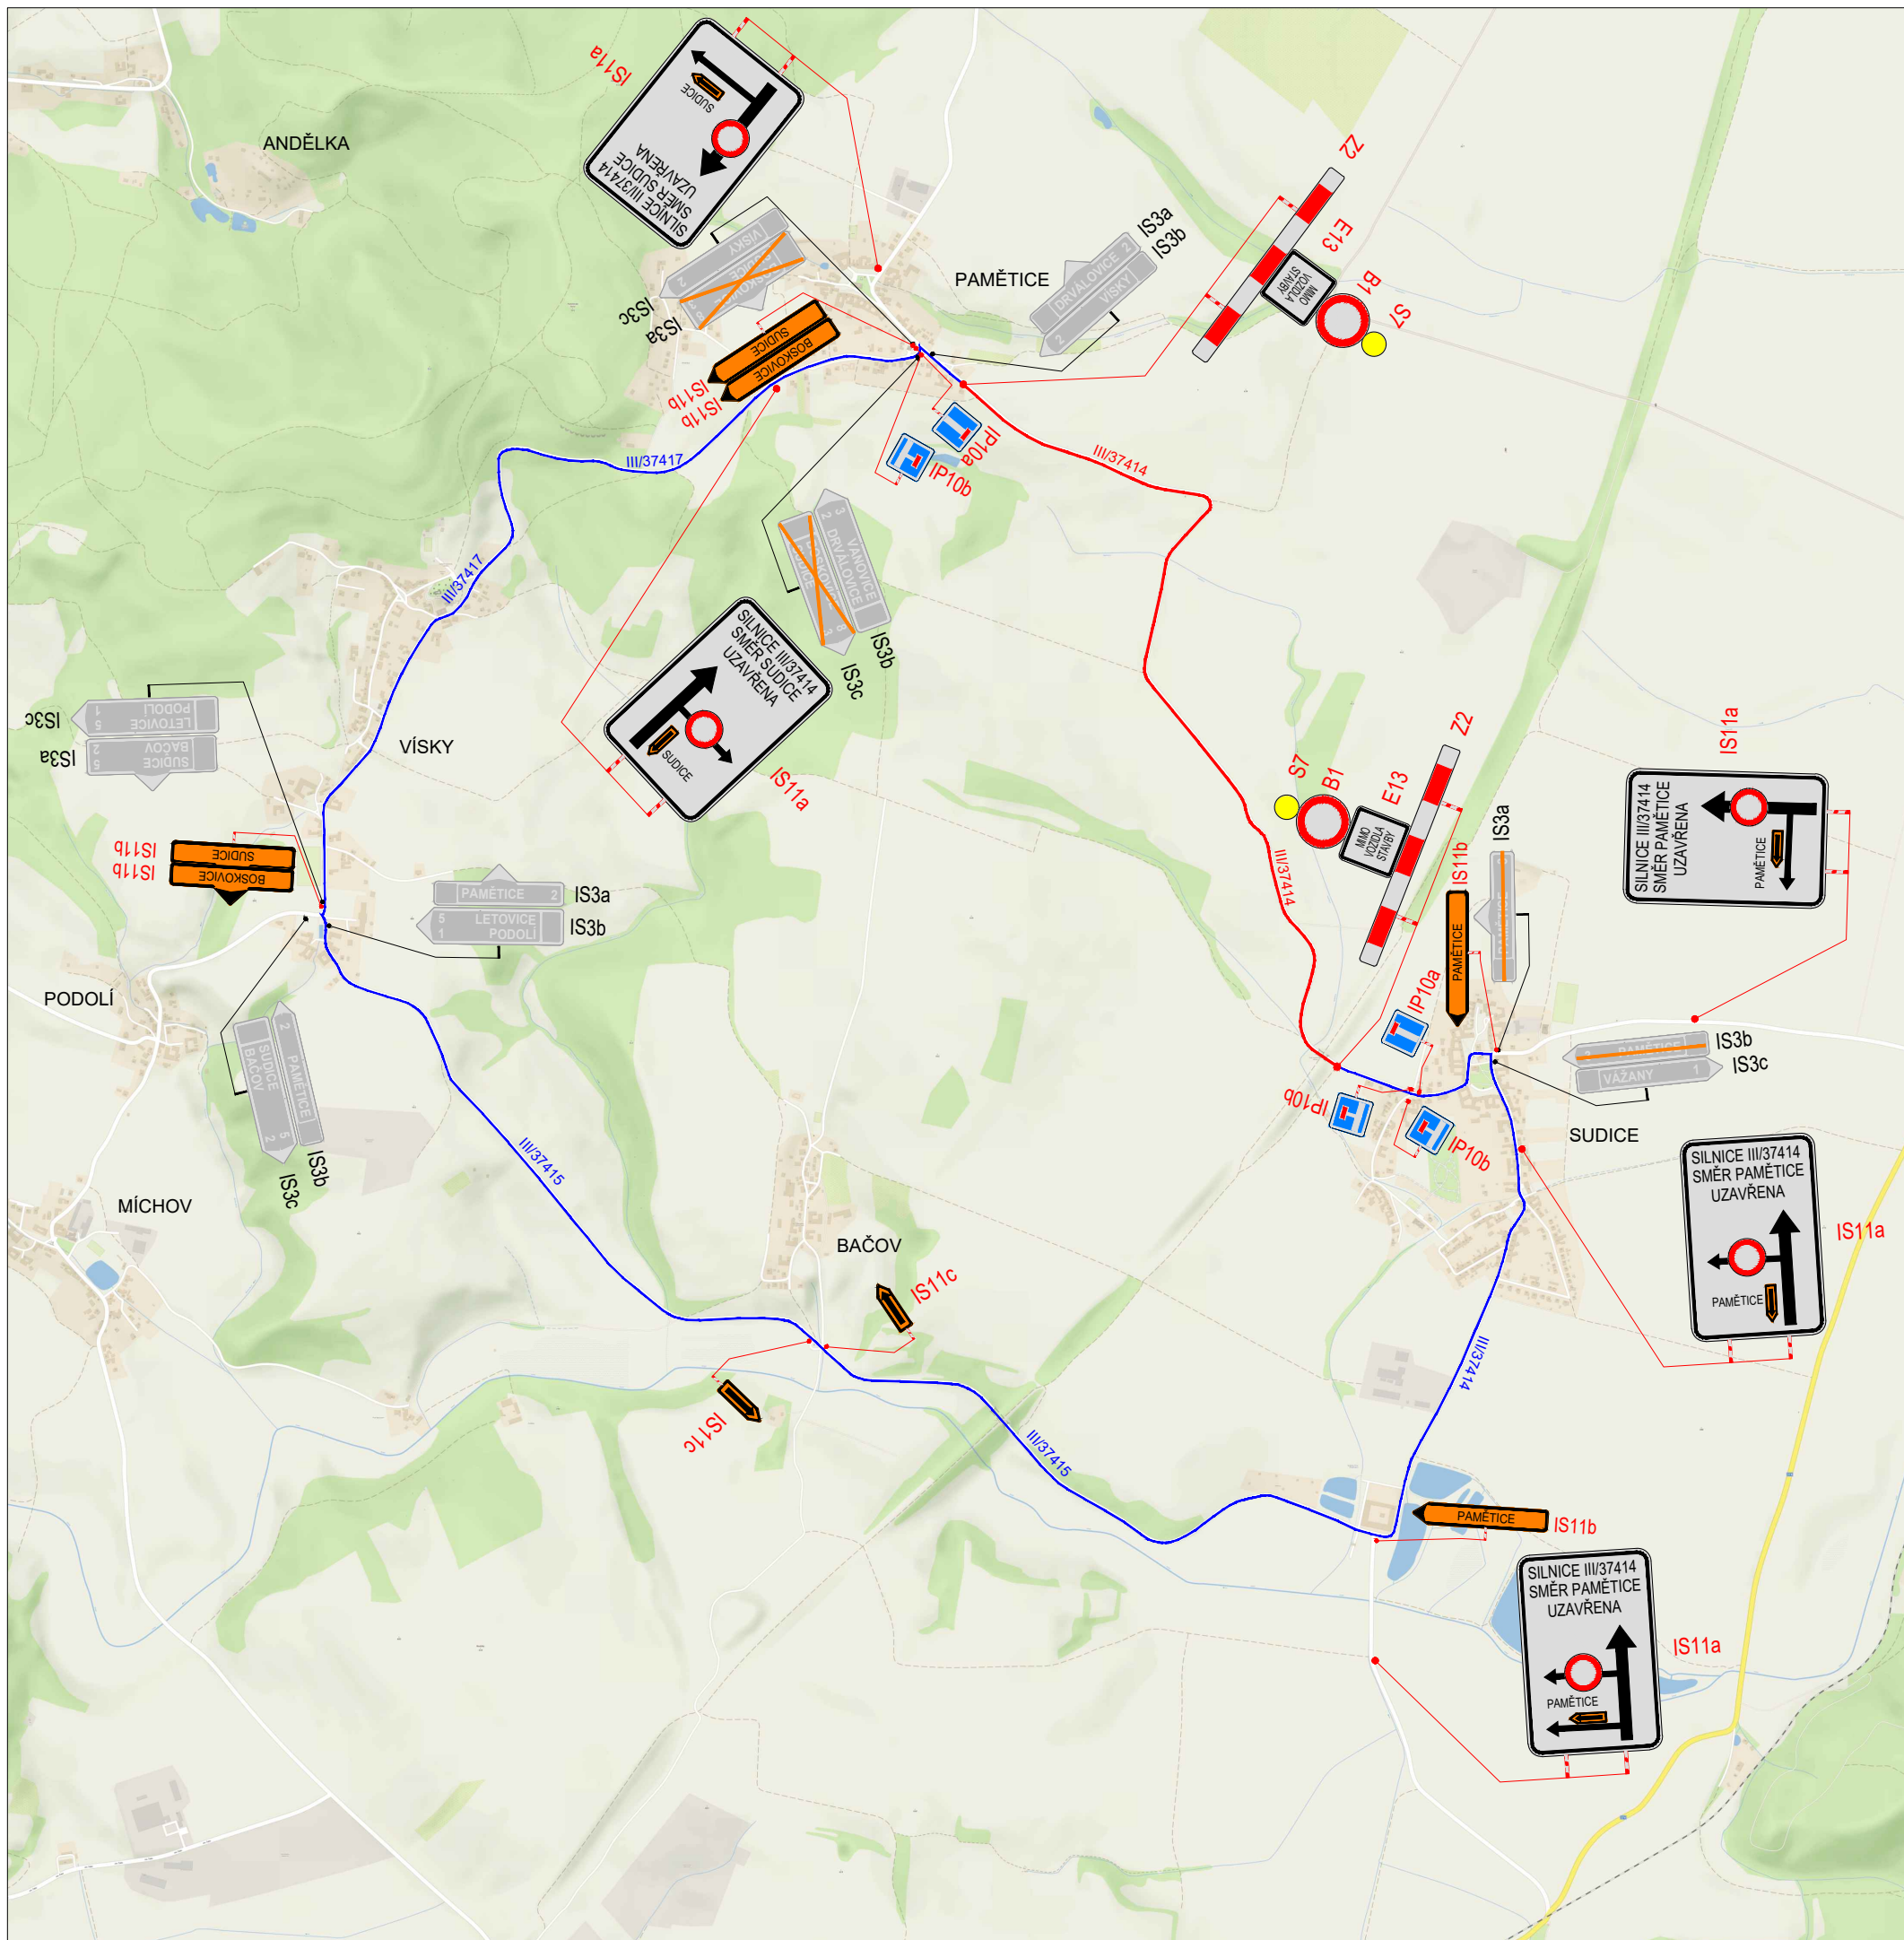


PLATNOST TOHOTO VYJÁDRĚNÍ JE 1 ROK.  
 V ..... dne .....

SOUHLASÍME S PDZ, ZUK, UZAVÍRKOU.  
 V ..... dne .....


**LEGENDA**

-  P6 TRVALÉ SVISLÉ DOPRAVNÍ ZNAČENÍ
-  P6 DOČASNĚ ZNEPLATNĚNÉ TRVALÉ DOPRAVNÍ ZNAČENÍ
-  P6 NAVRŽENÉ PŘECHODNÉ DOPRAVNÍ ZNAČENÍ
-  UZAVŘENÁ KOMUNIKACE
-  OBJÍZDNÁ TRASA



Použité dopravní značení bude v základní velikosti a v reflexním provedení tř.1

K návrhu dopravního značení bylo využito:  
 TP 65 Zásady pro dopravní značení na pozemních komunikacích  
 TP 66 Zásady pro označování pracovních míst na pozemních komunikacích, II.vydání



**DoZBos**  
dopravní značení

DoZBos s.r.o.  
 Otakara Kubína 17  
 680 01 Boskovice  
 Tel.: 723 660 675  
 E-mail: dozbos@dozbos.cz  
 www.dozbos.cz

VYPRÁCOVAL: Bc. Michaela Grycová	KONTROLOVAL: Ing. Mgr. Josef Janík	DATUM: 2020/07	STUPEŇ:
INVESTOR:	OBJEKT:		
NÁZEV VÝKRESU: SIL. Č. III/37414 ZA OBCÍ SUDICE PO ZAČÁTEK ZÁSTAVBY PAMĚTICE			
POZNÁMKA:	SITUACE DIO		ČÍSLO VÝKRESU: 1