


LEGENDA

	návrh: pink line	hranice řešeného území		návrh: red line	el. vedení 110kV		návrh: green dashed line	regionální biokoridor RK 1393A
	návrh: pink line	hranice sousedících katastrálních území		návrh: red line	el. vedení 22kV		návrh: green arrow	lokální biokoridor
	návrh: grey hatched	současné zastavěné území obce		návrh: red square	trafostanice		návrh: blue circle	lokální biocentrum
	návrh: black hatched	rozvojové lokality / nestavební		návrh: blue circle with cross	vodní zdroj		návrh: blue semi-circle	
	návrh: black line	silnice I.třidy I/43		návrh: blue line	vodojem		návrh: blue line	
	návrh: black line	silnice II.třidy		návrh: blue line	vodovodní přívaděč		návrh: red dashed line	kanalizační sběrač
	návrh: pink line	železnice trať 260 Česká Třebová-Brno		návrh: blue line	kanalizační sběrač		návrh: orange square	čistírna odpadních vod
	návrh: pink dashed line	cyklotrasa		návrh: green square	regulační stanice VTL/STL		návrh: green dashed line	VTL plynovod
	návrh: black dashed line	turistická trasa						



PODPÓŘENO DOTACÍ Z JIHMORAVSKÉHO KRAJE

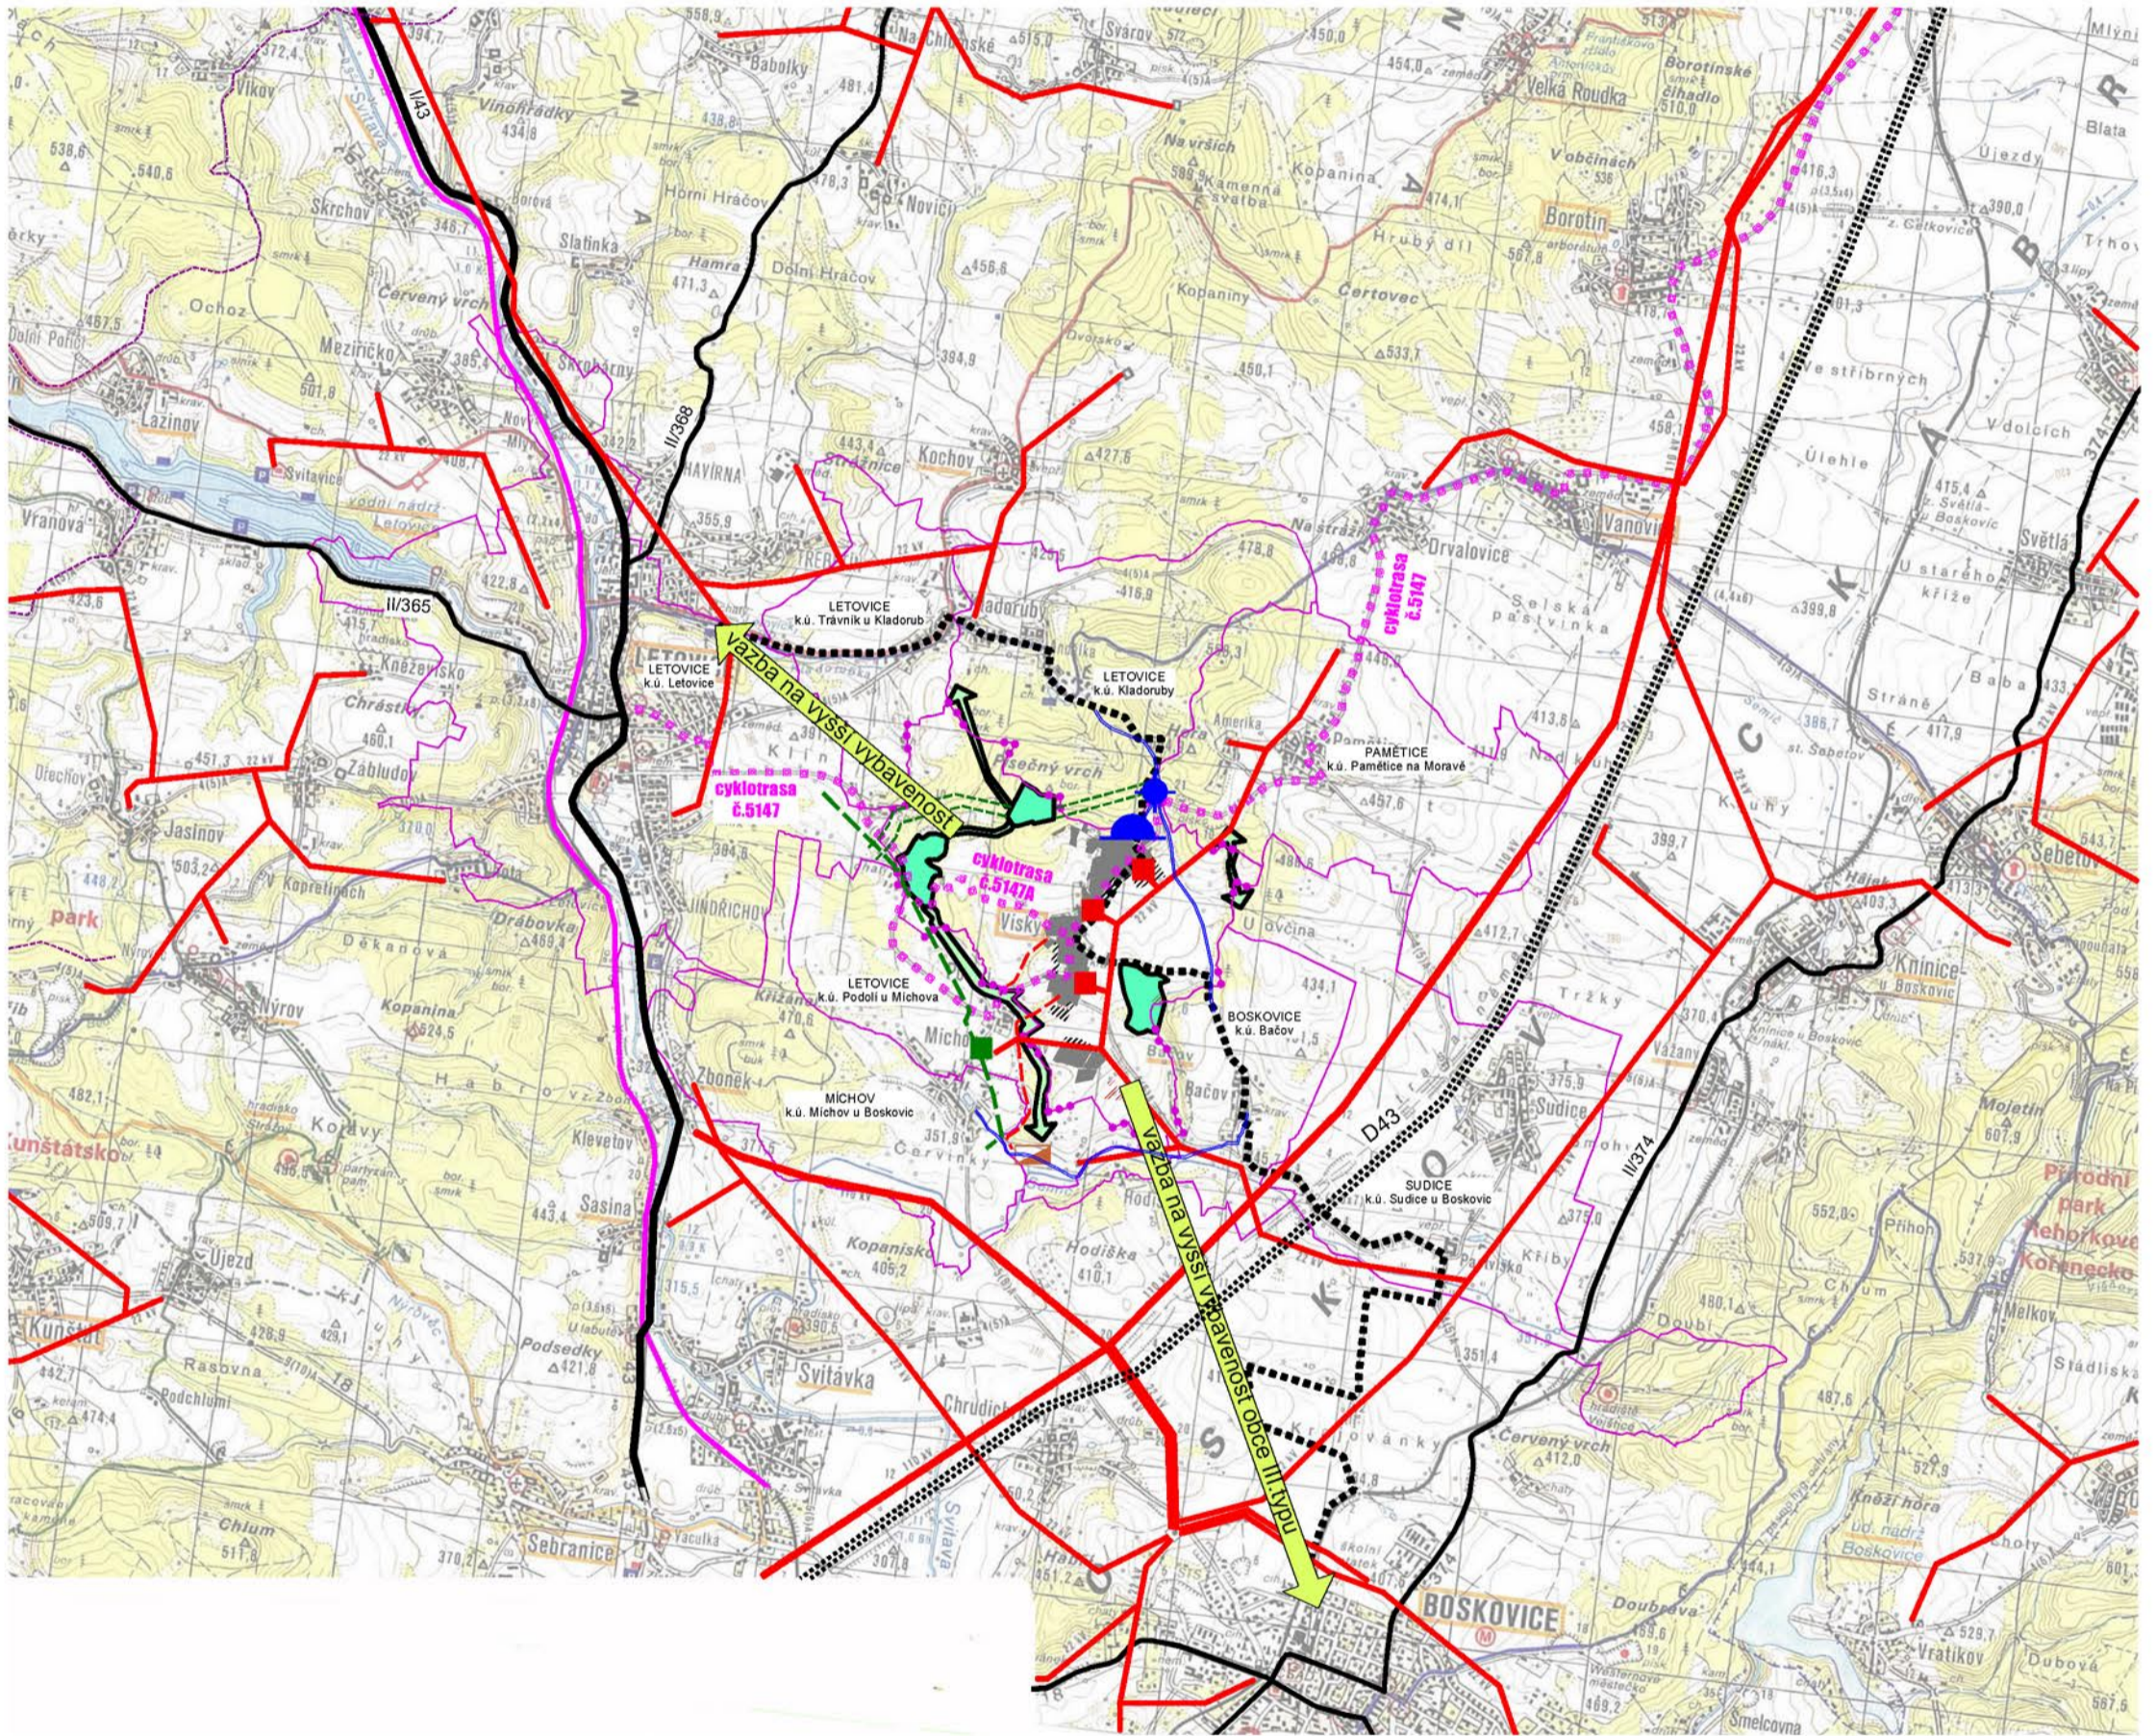

ÚZEMNÍ PLÁN VÍSKY

VÝKRES ŠIRŠÍCH VZTAHŮ 1 : 50 000

ZÁZNAM O ÚČINNOSTI

Správní orgán, který územní plán vydal:		Zastupitelstvo obce Visky
Datum nabytí účinnosti Územního plánu:		
Pořizovatel:	Městský úřad Boskovice, odbor výstavby a územního plánování	Otisk úředního razítka
Oprávněná úřední osoba pořizovatele (OÚOP):	Ing. Vlastimil Kolář	
Funkce OÚOP:	referent územního plánování	
Podpis OÚOP:		

objednatel :	zhotovitel : ING.ARCH. STANISLAV SVOBODA		
OBEC VÍSKY	A T T E L L I E R		
	SVOBODA		
	P R O J E K T E		
	Letovice, Alšova 4, tel.516 475 466, e-mail: asp@iol.cz		
zakázka číslo :	01/2015	vypracoval :	Ing.arch. Stanislav Svoboda
datum zpracování :	říjen 2019	odpovědný vedoucí :	Ing.arch. Stanislav Svoboda autorizovaný architekt ČKA 01 224
paré :		podpis :	
		razítka :	0/3