


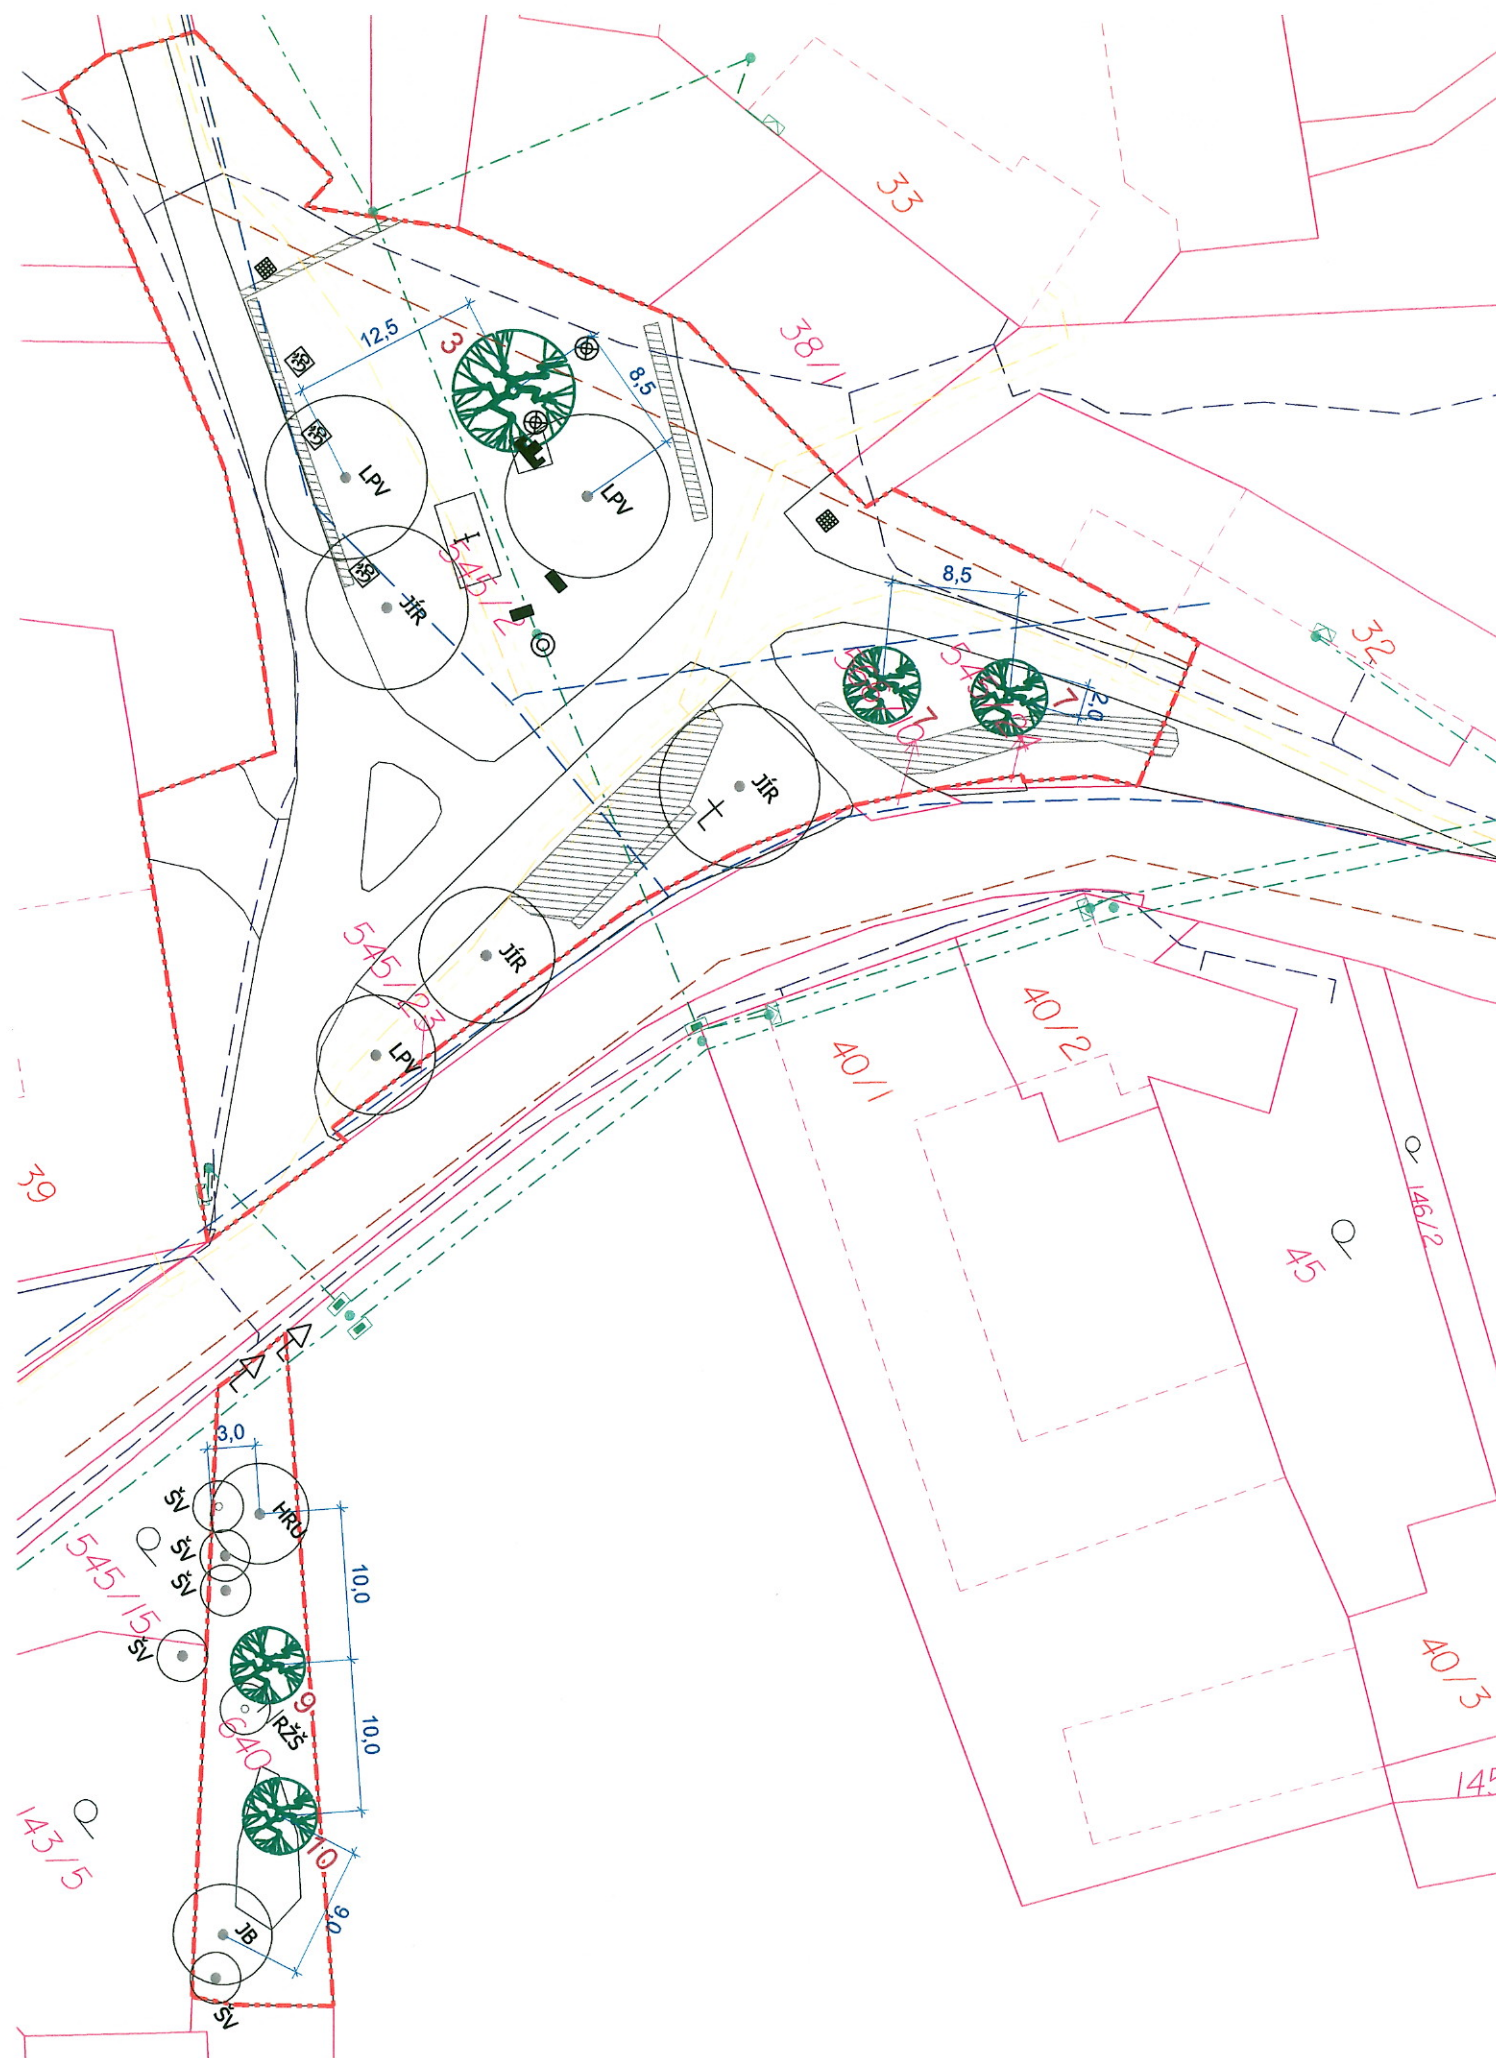

Legenda:

- Navržený strom listnatý
- Pořadové číslo navrženého druhu stromu
- Stávající soliterní stromy/keře listnaté s obvodem koruny dřeviny
- Stávající skupina dřevin
- Lavička
- Houpačka
- Skluzavka
- Odpadkový koš
- Kříž
- Pařez
- Socha
- Dopravní značka
- Kanalizační poklop/vpust'
- Hranice úprav
- Hranice parcel KN
- Číslo parcely KN

Označení stávajících dřevin

- HRU – hrušeň obecná (*Pyrus communis*)
- JB – jabloň domácí (*Malus domestica*)
- JÍR – jírovec maďal (*Aesculus hippocastanum*)
- LPV – lípa velkolistá (*Tilia platyphyllos*)
- RŽŠ – růže šípková (*Rosa canina*)
- ŠV – slivoň švestka (*Prunus domestica*)

Navržený rostlinný materiál:

STROMY:

celkem 5 ks

3 – *Aesculus hippocastanum* – jírovec maďal – 1 ks

7 – *Prunus avium* 'Plena' – třešeň ptačí – 2 ks

9 – *Pyrus communis* 'Konference' – hrušeň obecná – 1 ks

10 – *Pyrus communis* 'Šídlenska' – hrušeň obecná – 1 ks

Vedení sítí technické infrastruktury

- sdělovací vedení podzemní (CETIN)
- vedení plynu STL (GasNet)
- vedení NN nadzemní (EON)
- vedení vodovodu (dle ÚP)
- vedení kanalizace (dle ÚP)

Poznámka:

Před započítím prací je nutno vytyčit všechny IS příslušnými správci sítí, včetně přípojek přímo na staveništi a provést jejich ochranu. Při veškerých zemních pracích, zejména výkopových je nutno chránit je takovým způsobem, aby nedošlo k jejich poškození. Při pracích v blízkosti podzemního vedení je nutno provádět výkopy ručně podle požadavků správců inženýrských sítí!

Souřadný systém: JTSK

Výškový systém: Bpv

Kótováno v metrech

		Zpracovatel: Atregia s.r.o. Šebrov 215, 679 22 Šebrov-Kateřina email: info@atregia.cz		Investor: Obec Vísky Vísky 96, 679 33 Vísky email: starosta@visky.cz, tel.: +420 602 745 580		
HIP: Ing. Barbora Májková		Zpracoval: Ing. Martin Pařízek		Zpracovatel části PD:		
Název akce: Výsadba stromů v obci Vísky				Datum:	12/2020	Autorizační razítko:
				Stupeň:	DPS	
				Měřítko:	1:500	
				Číslo zakázky:	198/2020	
Název výkresu: Situace návrhu Lokalita 4 – dětské hřiště				Formát:	2xA4	Číslo výkresu: 02d Číslo paré: 2