

# LEGENDA

## HRANICE ÚZEMNÍCH JEDNOTEK


	HRANICE ŘEŠENÉHO ÚZEMÍ
	PLOCHA ZASTAVĚNÉHO ÚZEMÍ
	PLOCHY ZASTAVITELNÉ

## OBSLUHA ÚZEMÍ

stav	návrh	
		vodní plochy a toky (manipulační, ochranné pásmo 6 m od břehové čáry)
		vodovodní přívaděč
		vodovodní přívaděč nefunkční

## OBSLUHA ÚZEMÍ

stav	návrh	
		vodní zdroj
		vodojem (VDJ Víska 2x50m3/485,00)
		hydrant
		redukční ventil
		vodovodní řad
		kanalizace oddílná
		kanalizační sběrač do ČOV na k.ú. Podolí u Michova
		PHO 2.stupně a
		PHO 2.stupně b

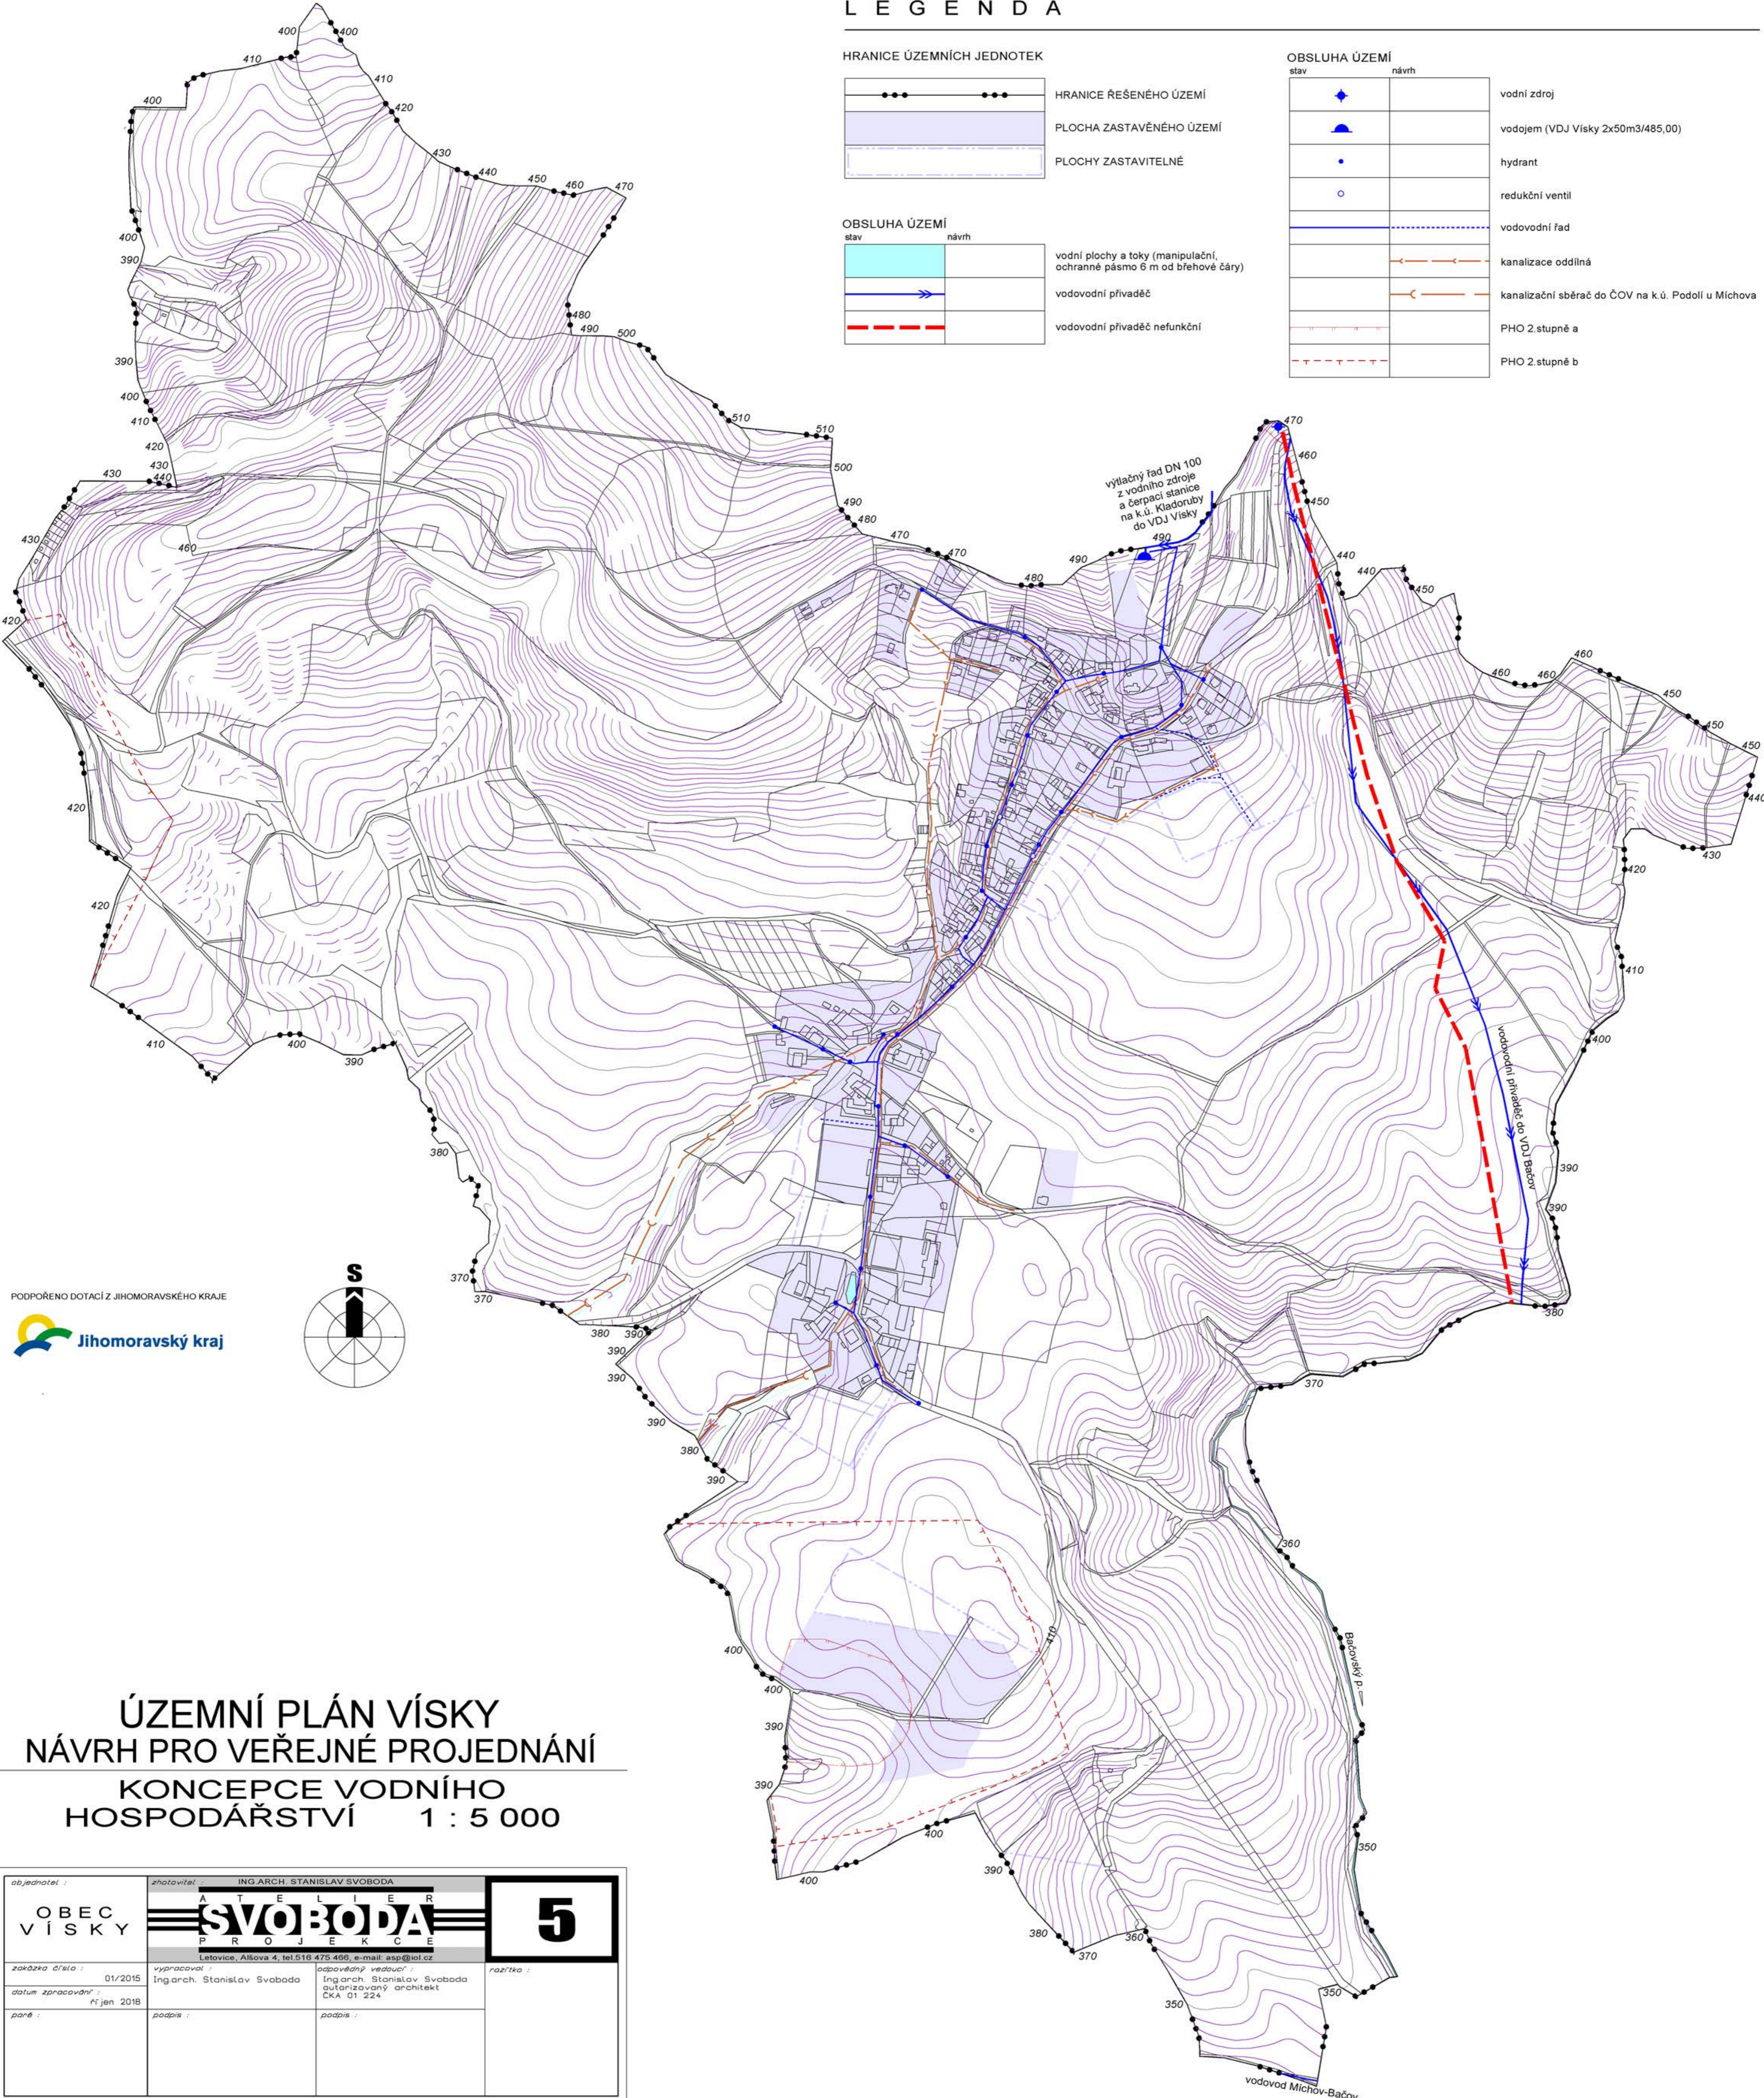

PODPORENO DOTACÍ Z JIHO MORAVSKÉHO KRAJE  
 Jihomoravský kraj



# ÚZEMNÍ PLÁN VÍSKY NÁVRH PRO VEŘEJNÉ PROJEDNÁNÍ KONCEPCE VODNÍHO HOSPODÁŘSTVÍ 1 : 5 000

objednatel : <b>OBEC VÍSKY</b>	zhotovitel : <b>ING. ARCH. STANISLAV SVOBODA</b>		
zakázka číslo : 01/2015	vypracoval : Ing. arch. Stanislav Svoboda		
datum zpracování : říjen 2018	podpis :	podpis :	
paré :	podpis :	podpis :	