


LEGENDA

HRANICE ÚZEMNÍCH JEDNOTEK

	HRANICE ŘEŠENÉHO ÚZEMÍ
	PLOCHA ZASTAVĚNÉHO ÚZEMÍ
	PLOCHY ZASTAVITELNÉ

OBSLUHA ÚZEMÍ

stav	návrh	
		nadzemní vedení vysokého napětí 22kV (VN)
		trafostanice
		nadzemní vedení nízkého napětí (NN)
		zemní vedení NN
		VTL plynovod (ochranné pásmo 20 m na obě strany)
		středotlaký plynovod (STL) (ochranné pásmo 1 m na obě strany)
		sdělovací kabel
		radioreléová trasa
		ochranné pásmo trafostanice, VN, VTL

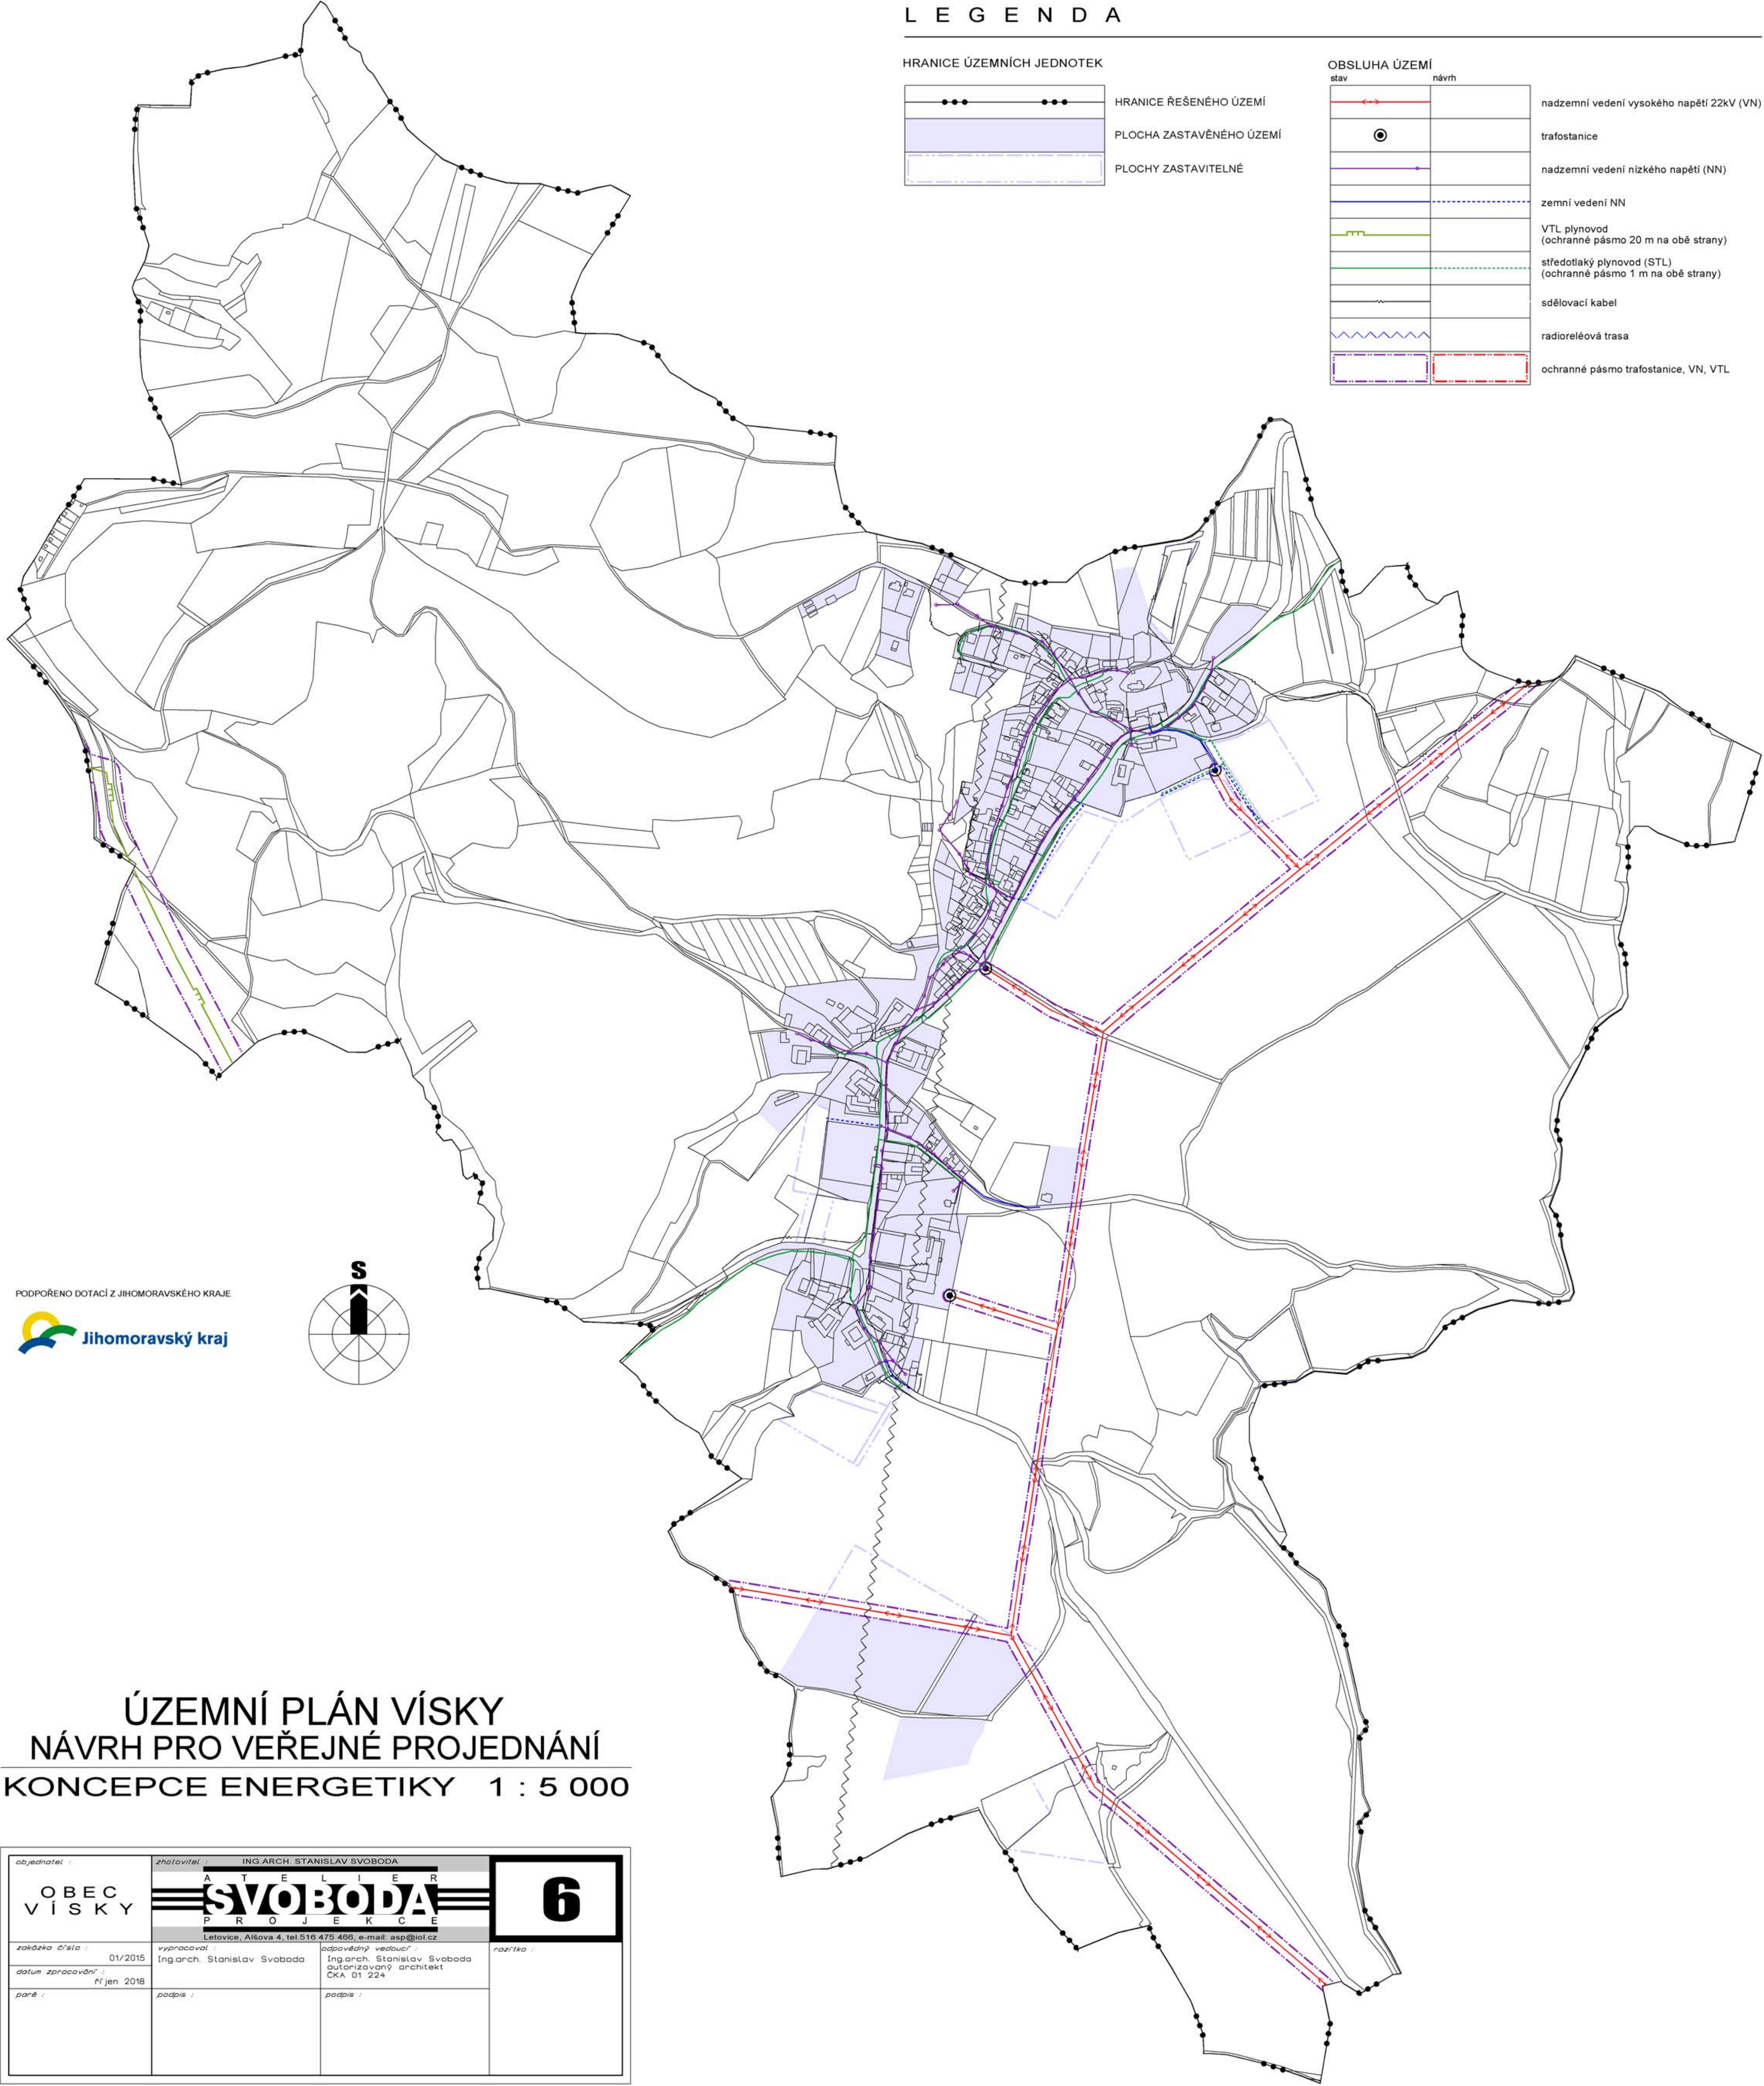

PODPOŘENO DOTACÍ Z JIHMORAVSKÉHO KRAJE



ÚZEMNÍ PLÁN VÍSKY NÁVRH PRO VEŘEJNÉ PROJEDNÁNÍ KONCEPCE ENERGETIKY 1 : 5 000

objednatel : OBEC VÍSKY	zhotovitel : ING. ARCH. STANISLAV SVOBODA A T E L L I E R SVOBODA P R O J E K C E Letovice, Alšova 4, tel. 516 475 466, e-mail: asp@iol.cz	6
zakázka číslo : 01/2015	vypracoval : Ing. arch. Stanislav Svoboda	odpovědný vedoucí : Ing. arch. Stanislav Svoboda autORIZOVANÝ ARCHITEKT ČKA 01 224
datum zpracování : říjen 2016	podpis :	podpis :
paré :		