# L E G E N D A

| stav | návrh | |
|---|---|---|
| ●●● | | hranice řešeného území |
| | | hranice sousedících katastrálních území |
| | | současně zastavěné území obce |
| | | rozvojové lokality / nestavební |
| | | silnice I.třídy I/43 |
| | | silnice II.třídy |
| | | železnice trať 260 Česká Třebová-Brno |
| ▪▪▪▪▪▪▪ | | cyklotrasa |
| ▪▪▪▪▪▪▪ | | turistická trasa |

| stav | návrh | |
|---|---|---|
| | | el. vedení 110kV |
| | | el. vedení 22kV |
| ■ | | trafostanice |
| ✦ | | vodní zdroj |
| ◗ | | vodojem |
| | | vodovodní přivaděč |
| | | kanalizační sběrač |
| | ▱ | čistírna odpadních vod |
| ■ | | regulační stanice VTL/STL |
| | | VTL plynovod |

| | |
|---|---|
| | regionální biokoridor RK 1393A |
| | lokální biokoridor |
| | lokální biocentrum |

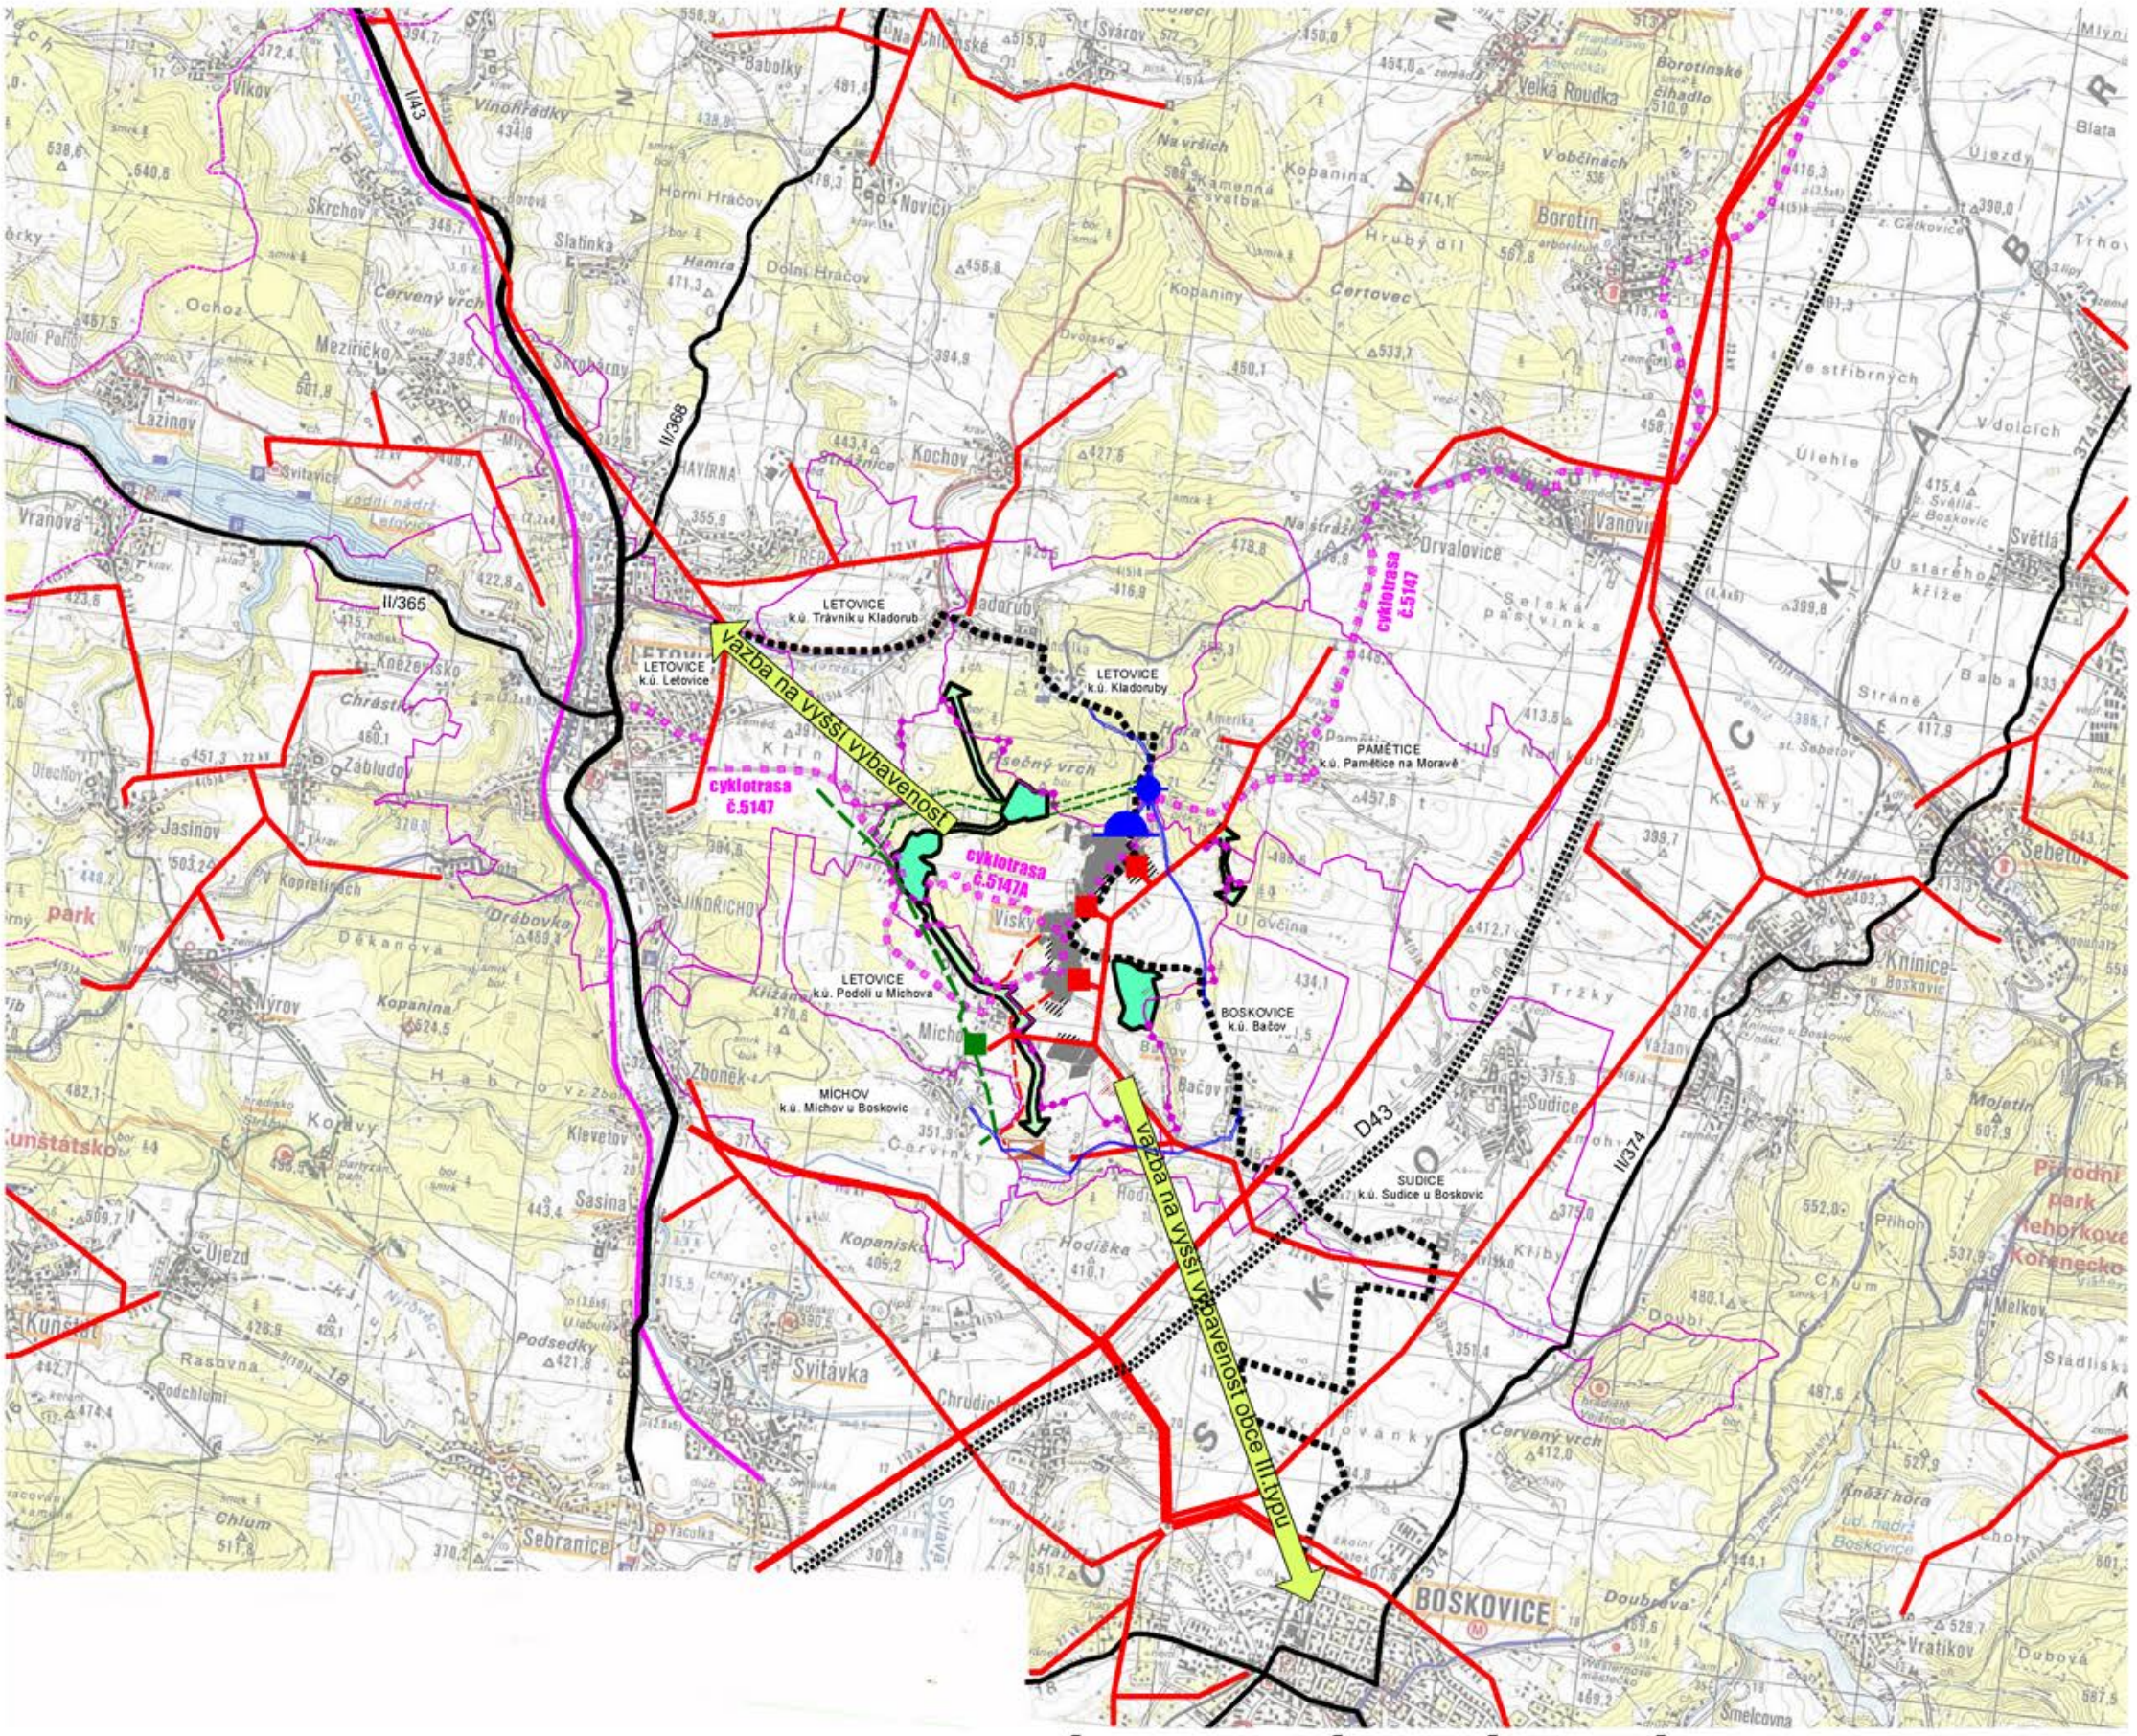


# ÚZEMNÍ PLÁN VÍSKY
# NÁVRH PRO VEŘEJNÉ PROJEDNÁNÍ

## VÝKRES ŠIRŠÍCH VZTAHŮ 1 : 50 000

S

PODPOŘENO DOTACÍ Z JIHOMORAVSKÉHO KRAJE

Jihomoravský kraj

| | | | |
|---|---|---|---|
| objednatel : OBEC VÍSKY | zhotovitel : ING.ARCH. STANISLAV SVOBODA<br>ATELIER SVOBODA PROJEKCE<br>Letovice, Alšova 4, tel.516 475 466, e-mail: asp@iol.cz | | O/3 |
| zakázka číslo : 01/2015 | vypracoval : Ing.arch. Stanislav Svoboda | odpovědný vedoucí : Ing.arch. Stanislav Svoboda autorizovaný architekt ČKA 01 224 | razítko : |
| datum zpracování : říjen 2018 | | | |
| paré : | podpis : | podpis : | |